
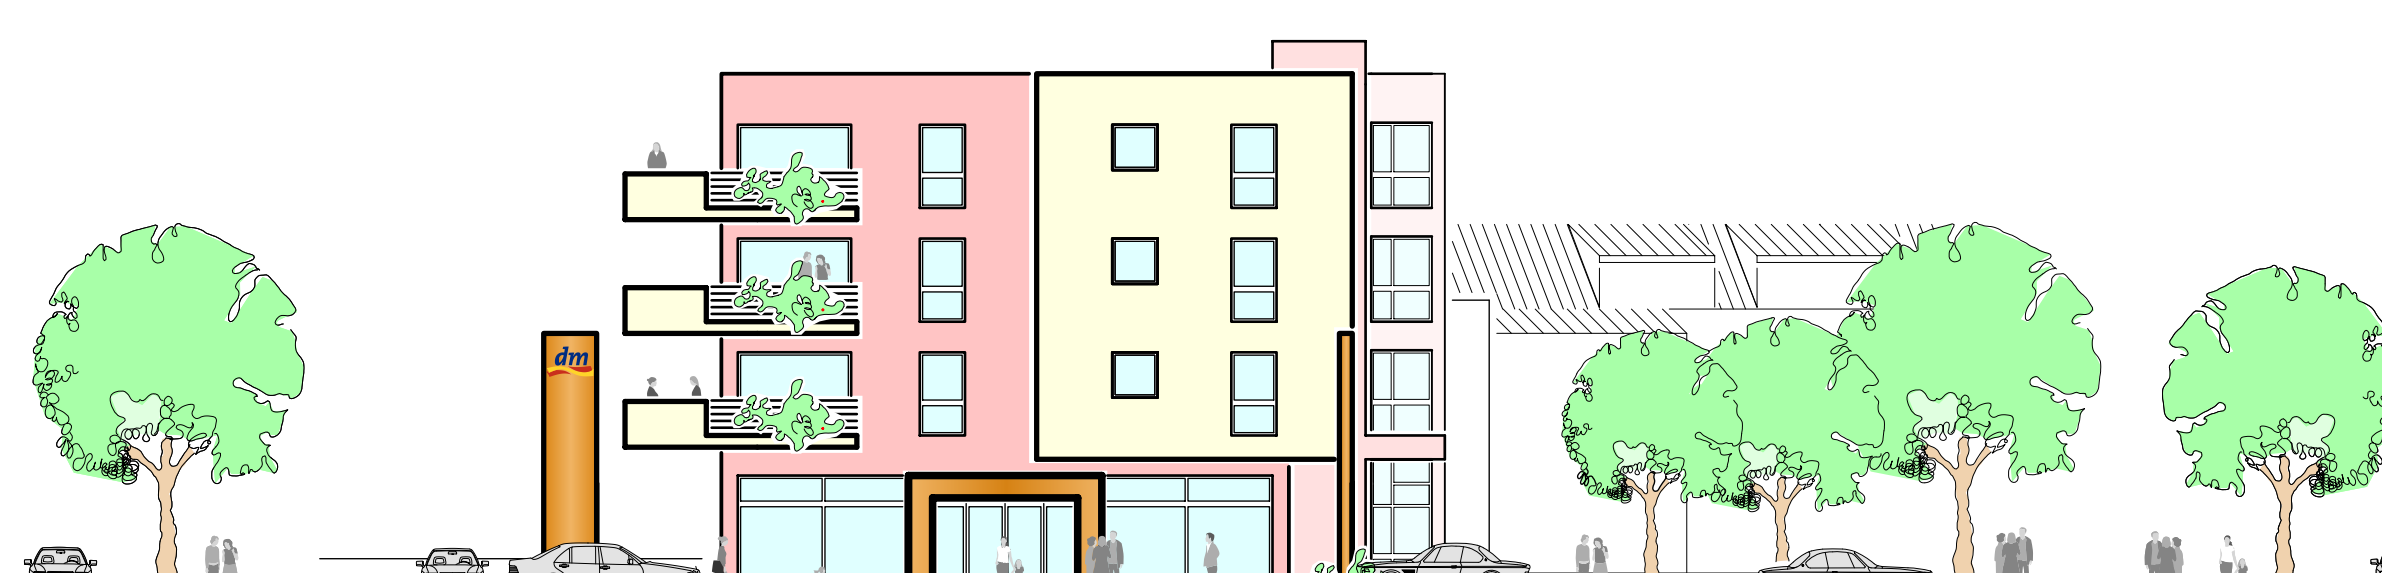
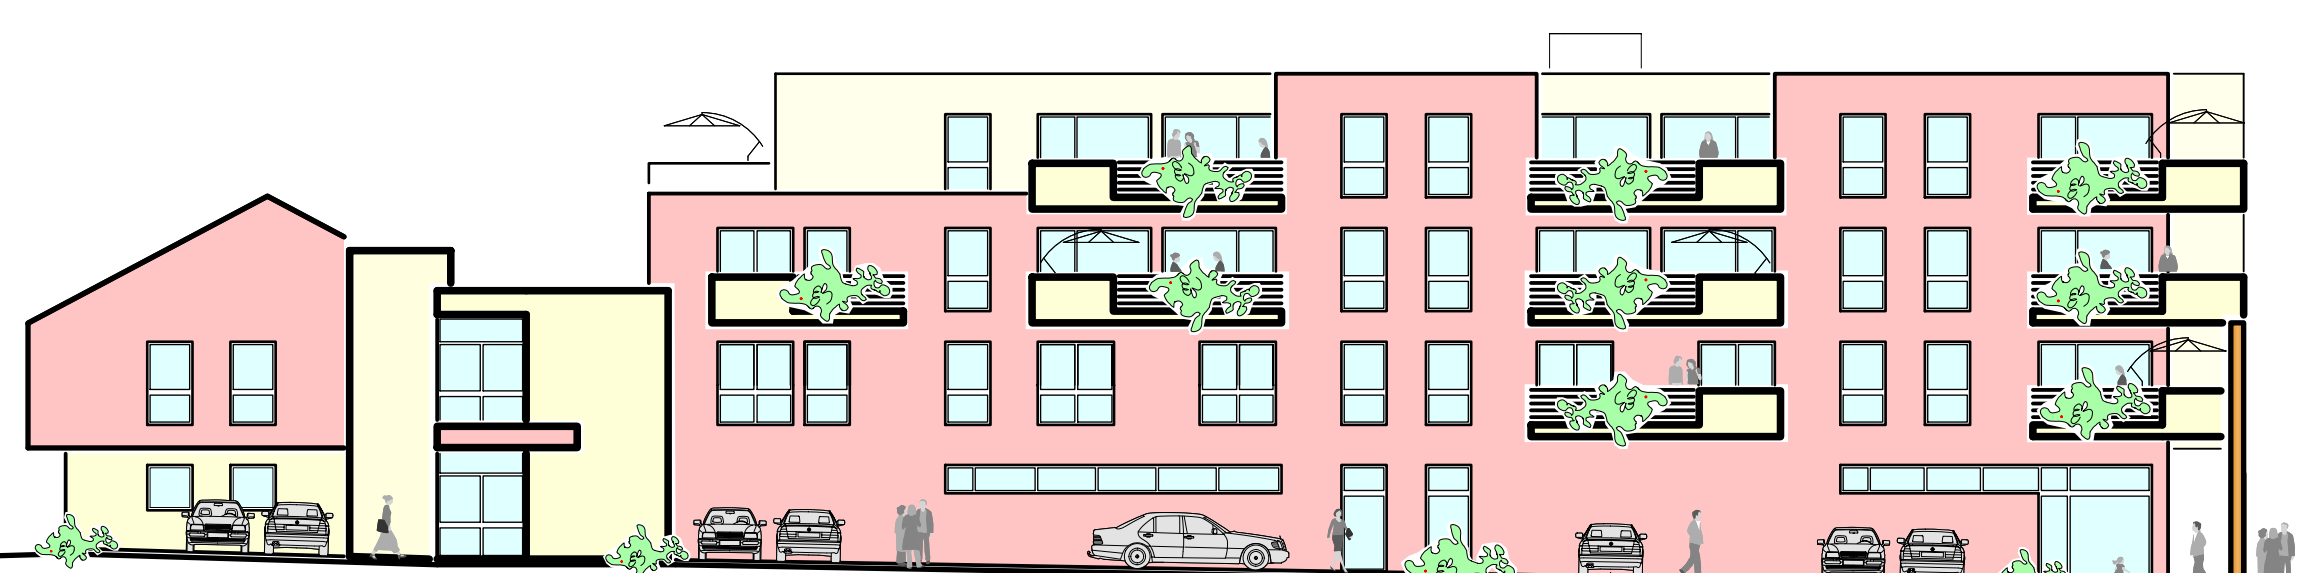


PÜTTLINGEN SENFTENBERGER PLATZ





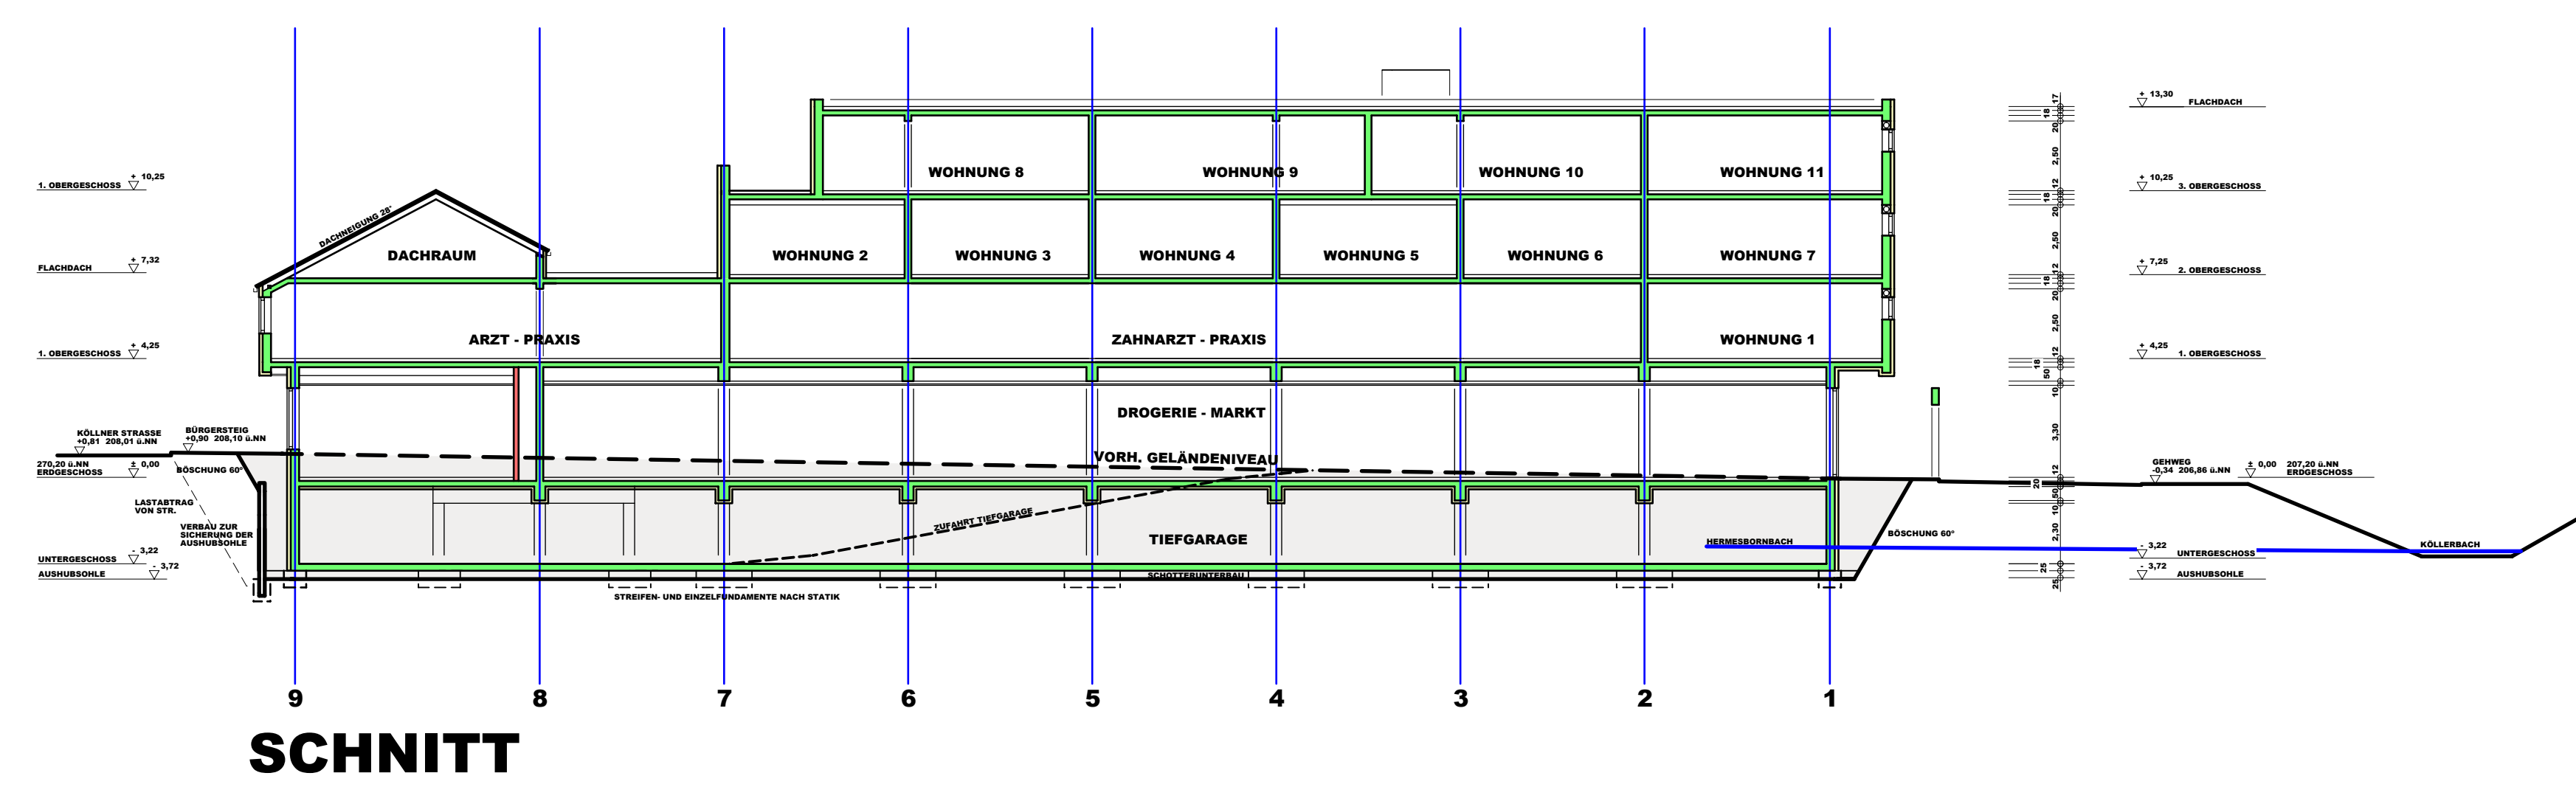


ANSICHT KÖLLNER STRASSE

ANSICHT SENFTENBERGER PLATZ
FASSADENÄNDERUNG AUFGRUND DER ZAHNARZTPRAXIS

ANSICHT MARKTSTRASSE

ANSICHT AM WIMBACH
FASSADENÄNDERUNG AUFGRUND DER ZAHNARZTPRAXIS

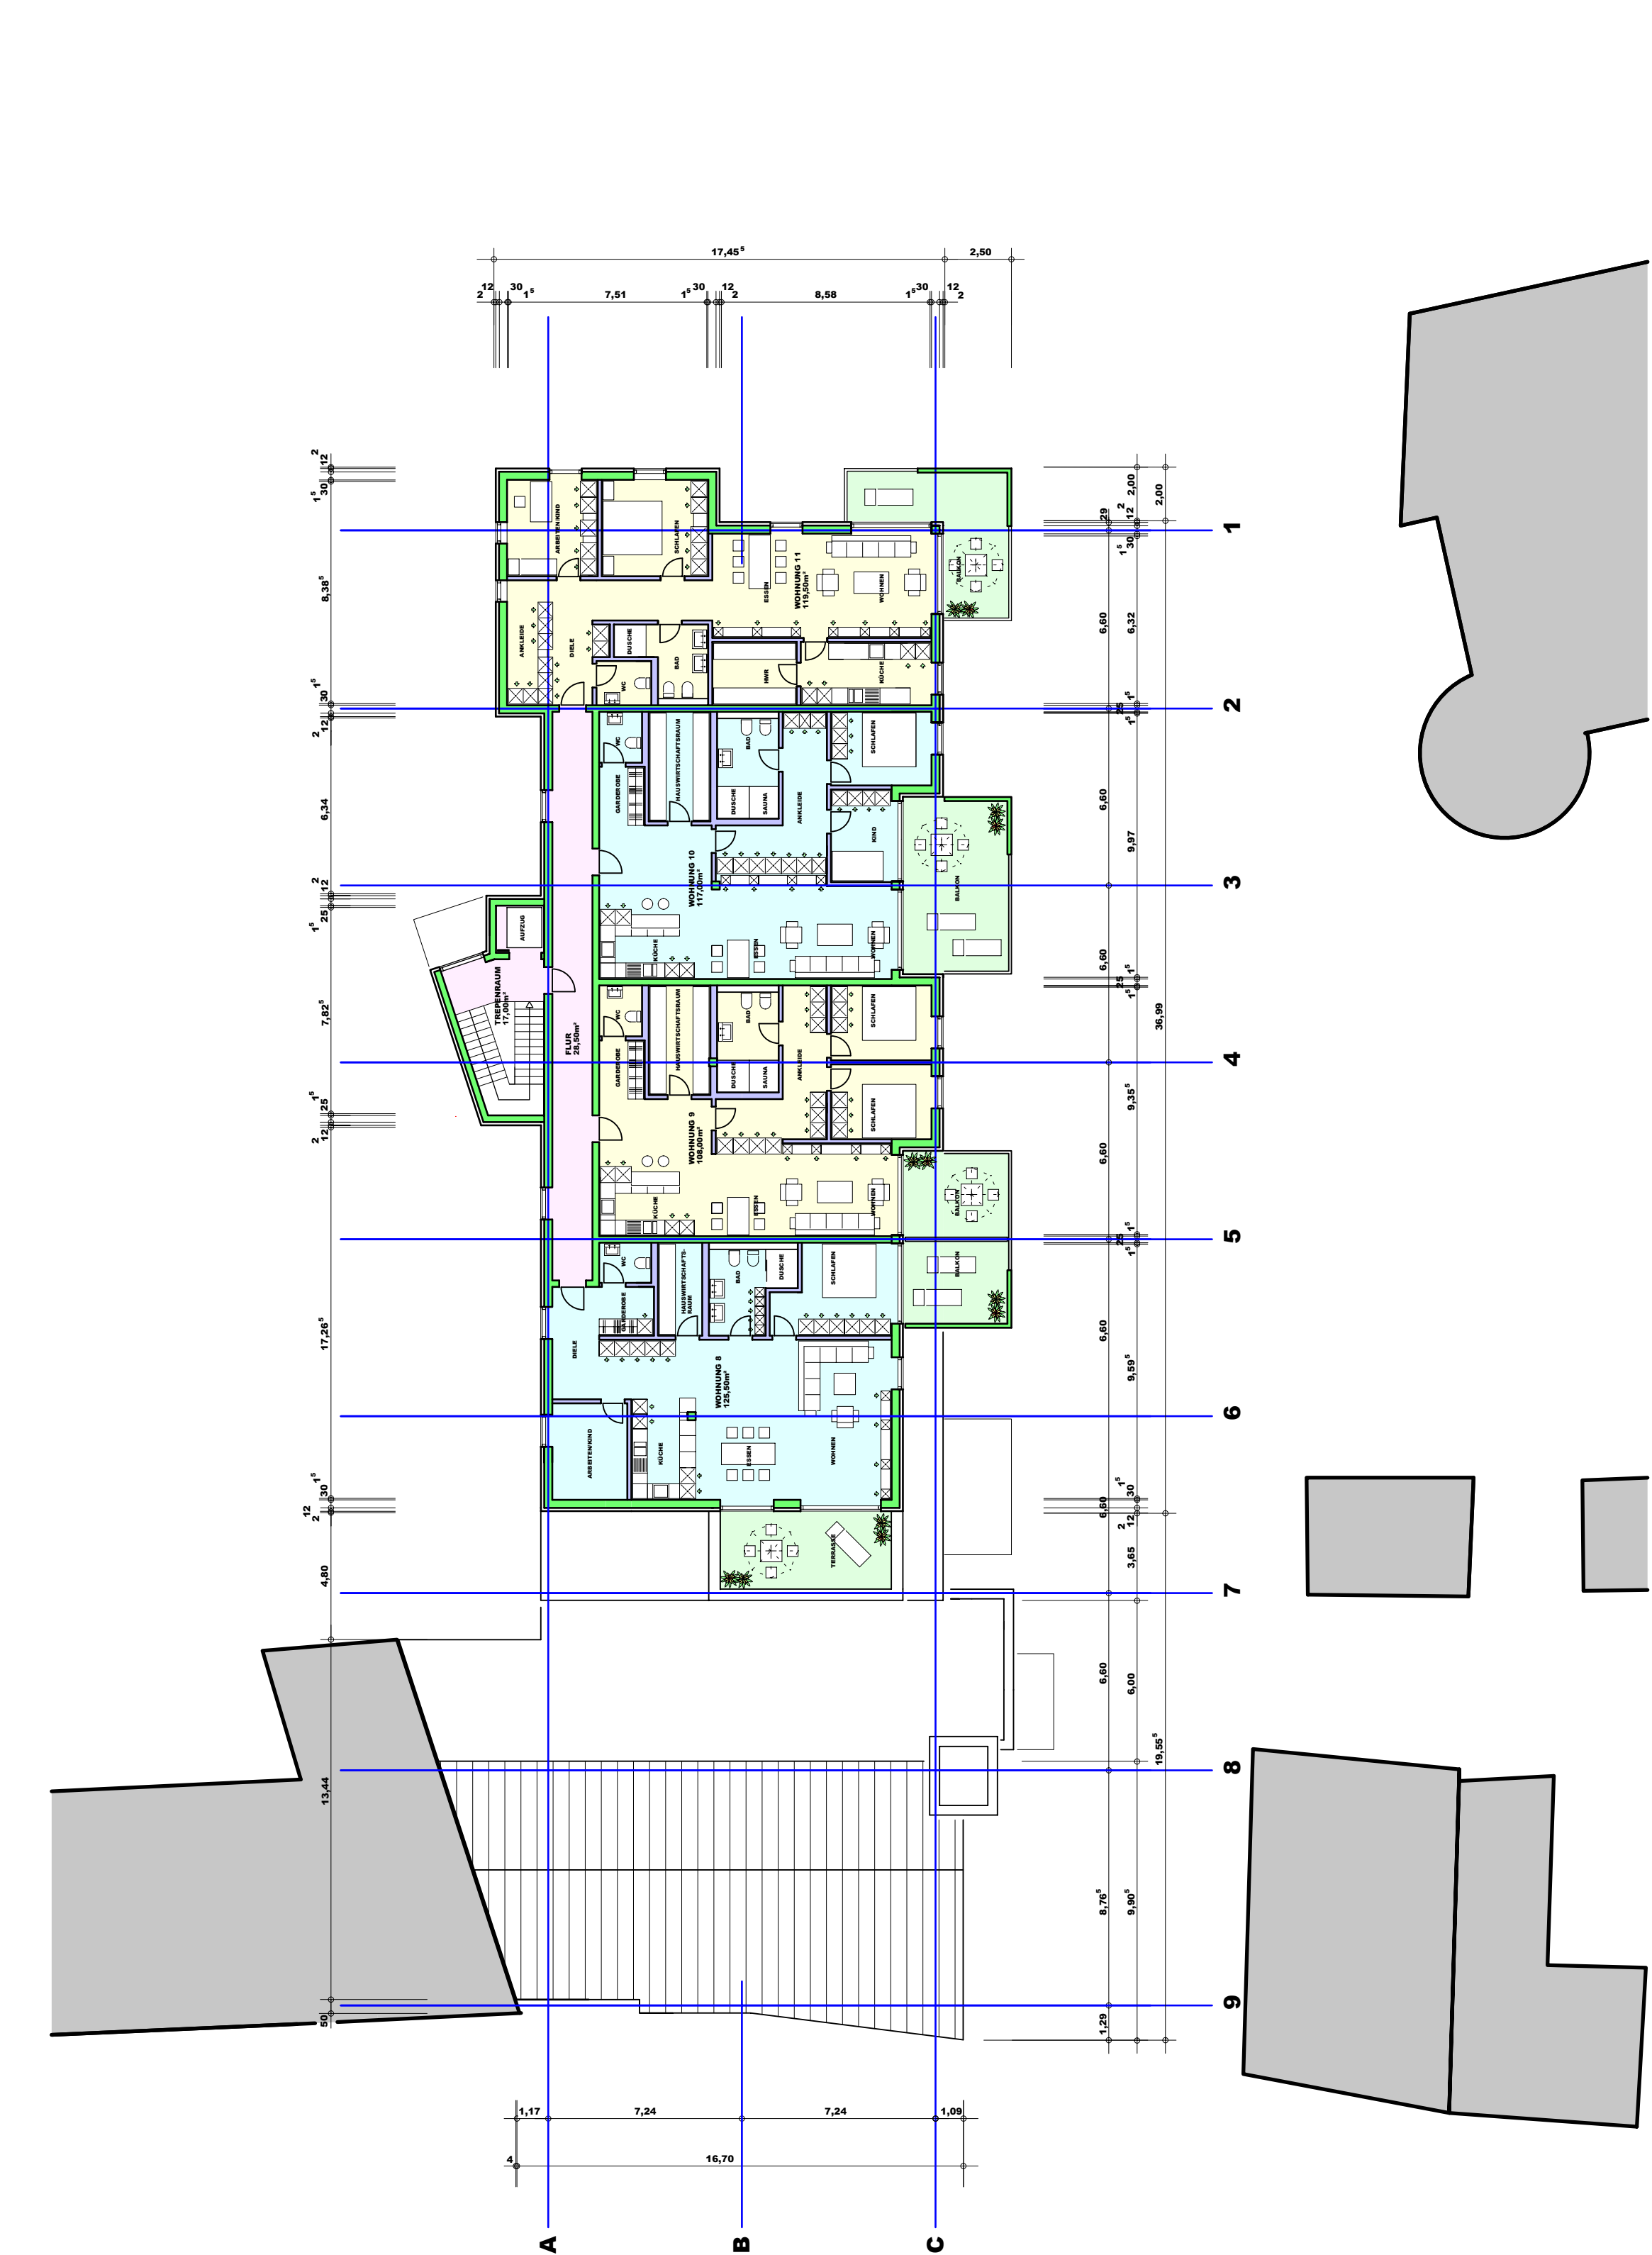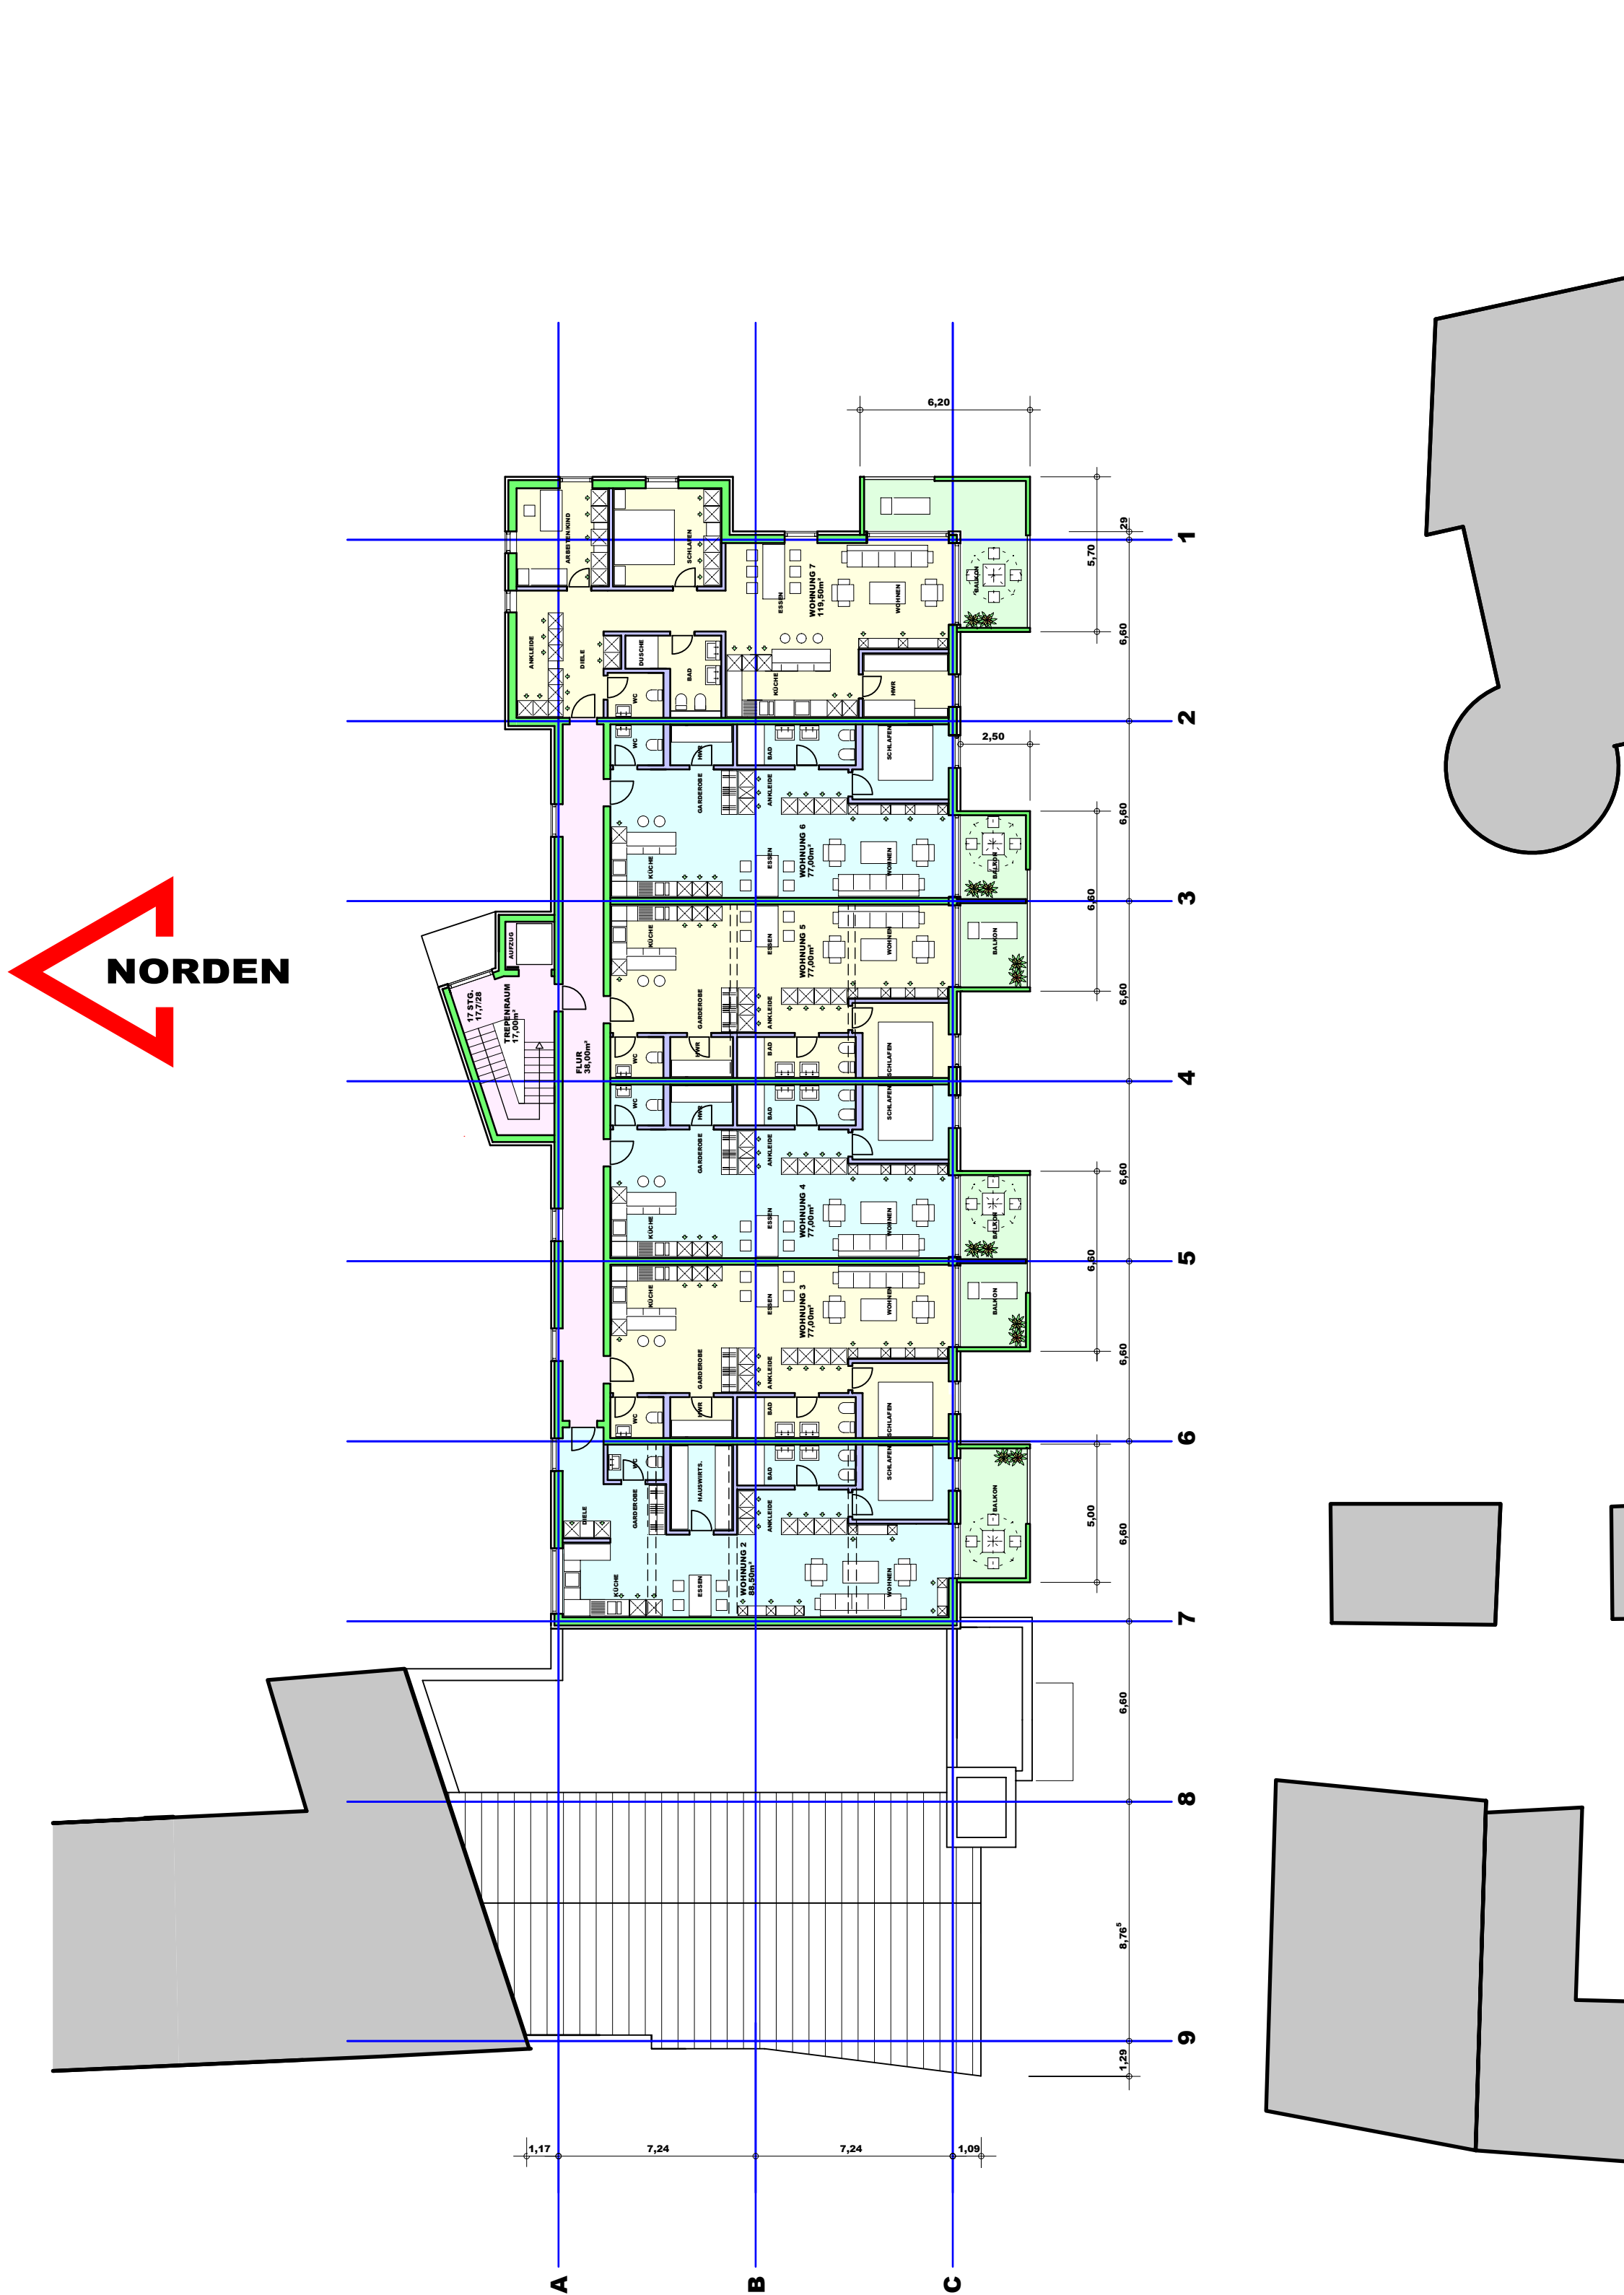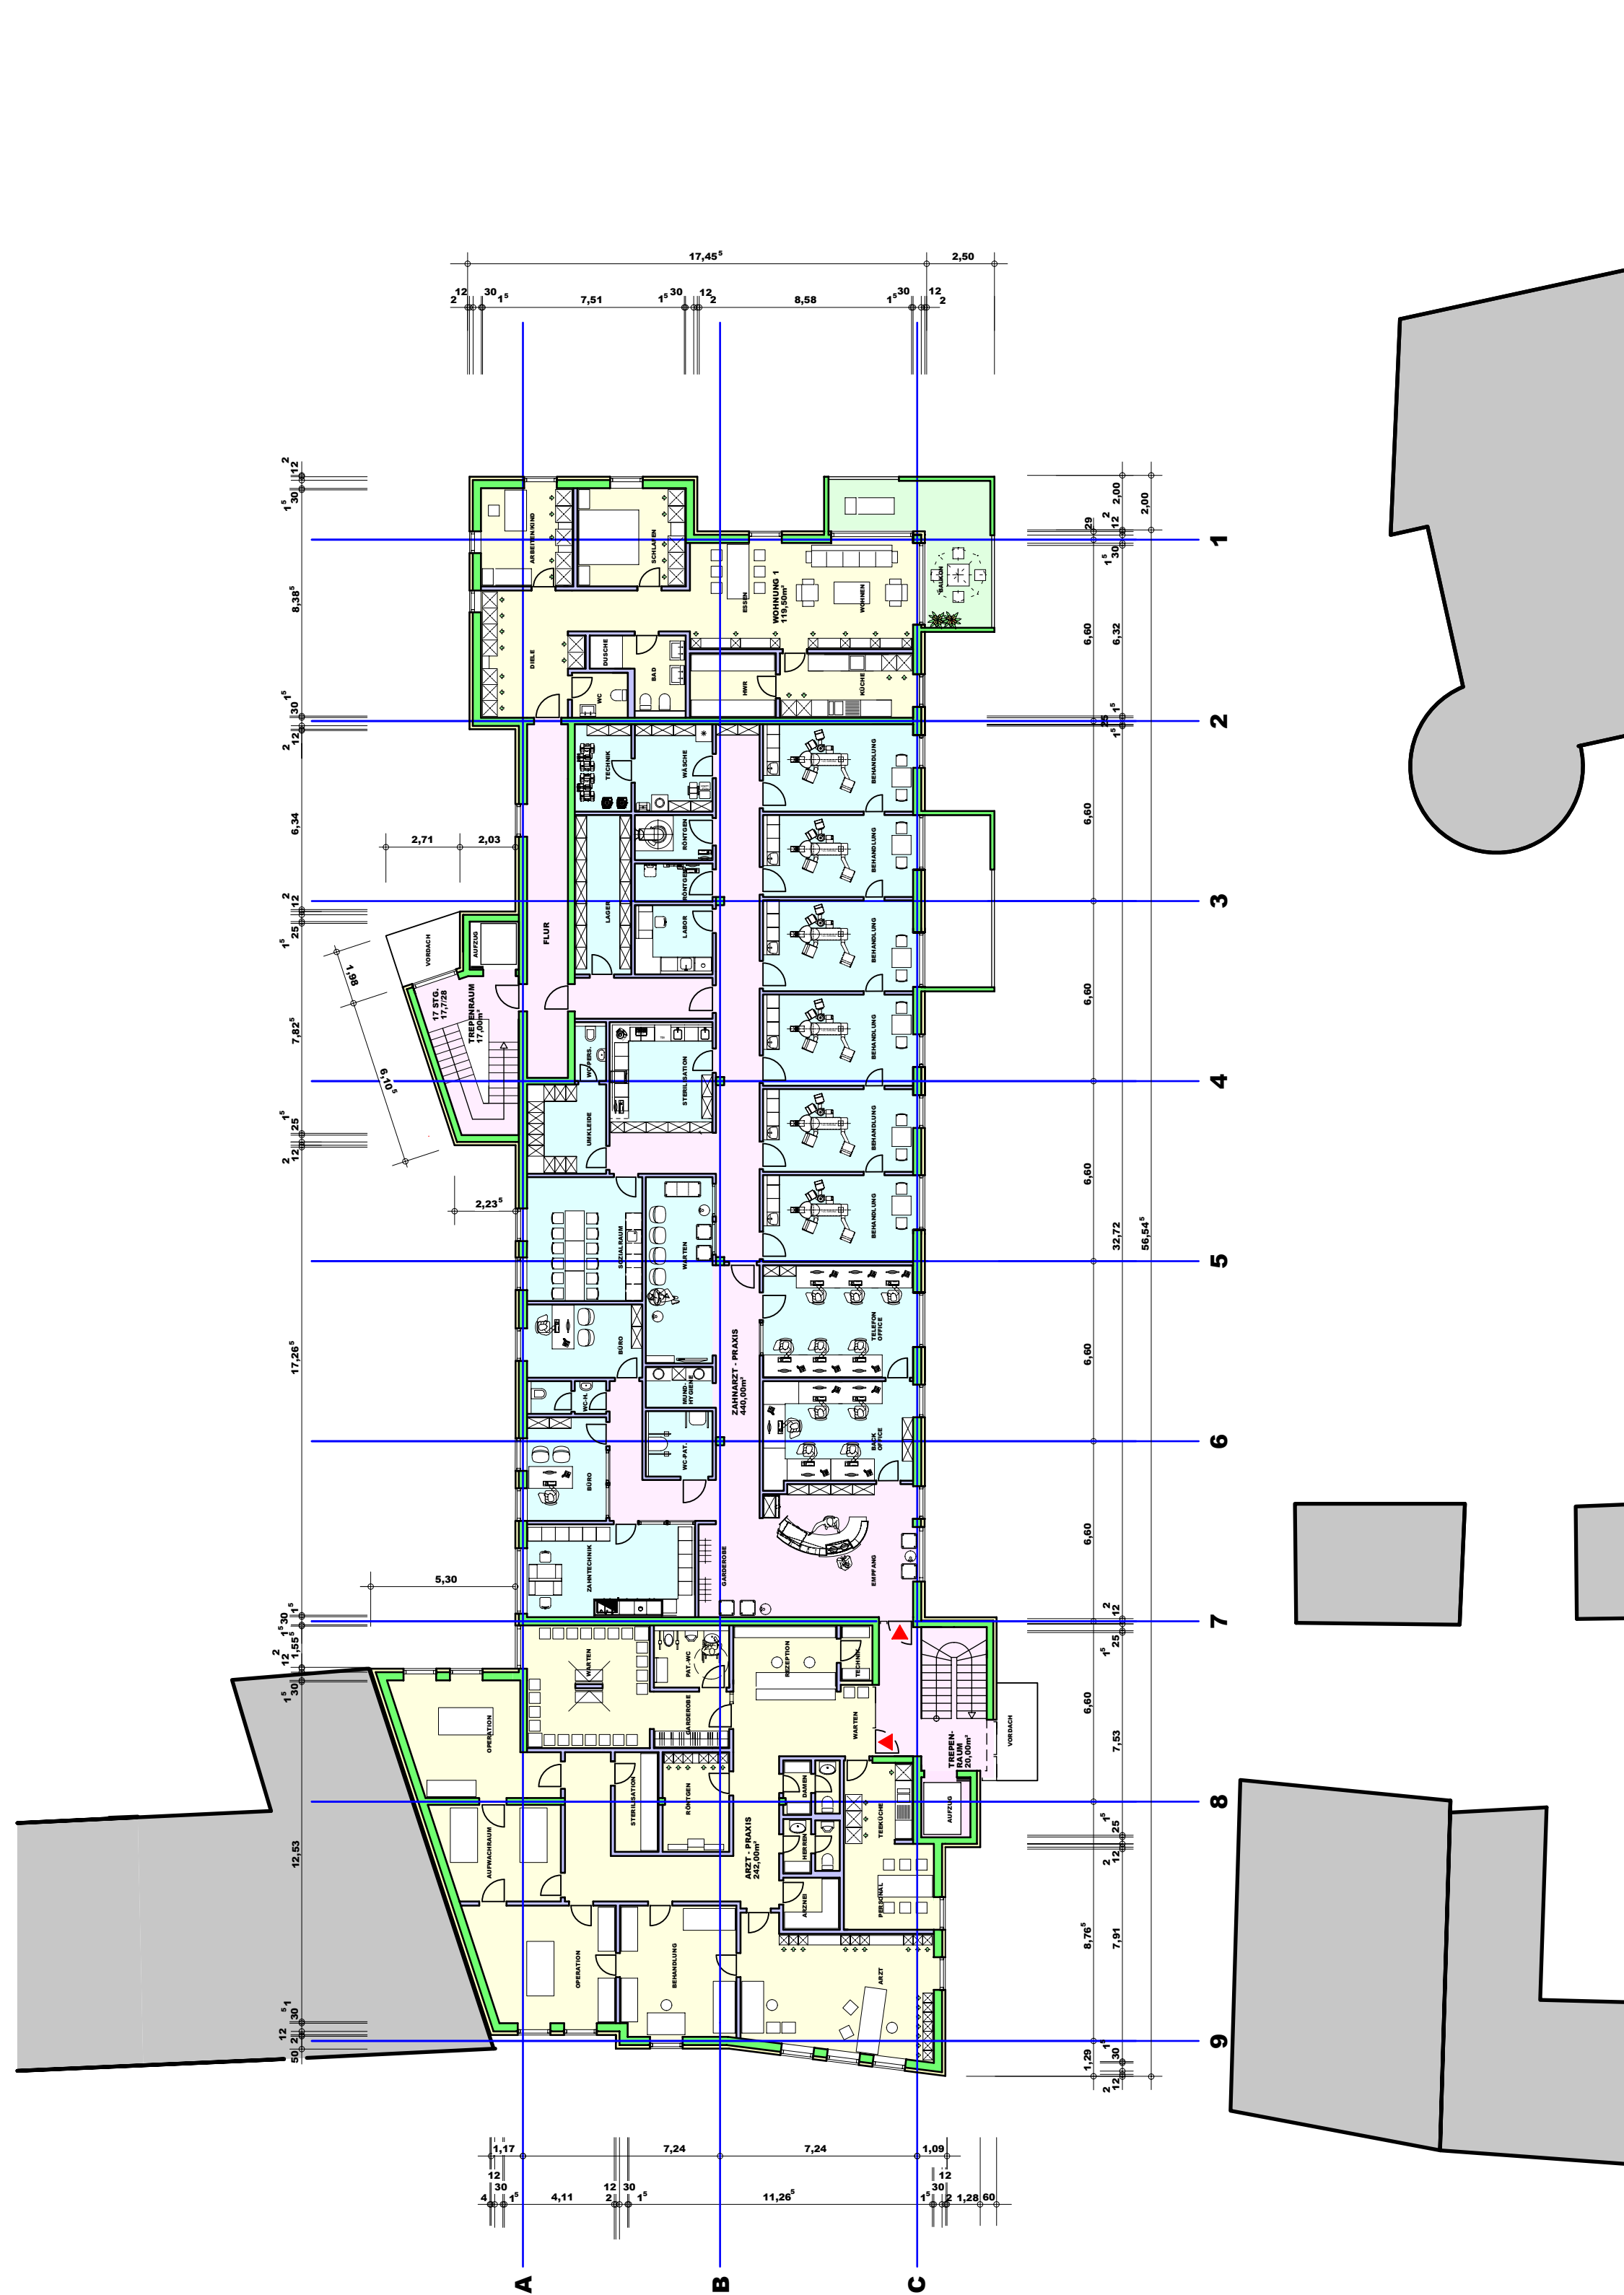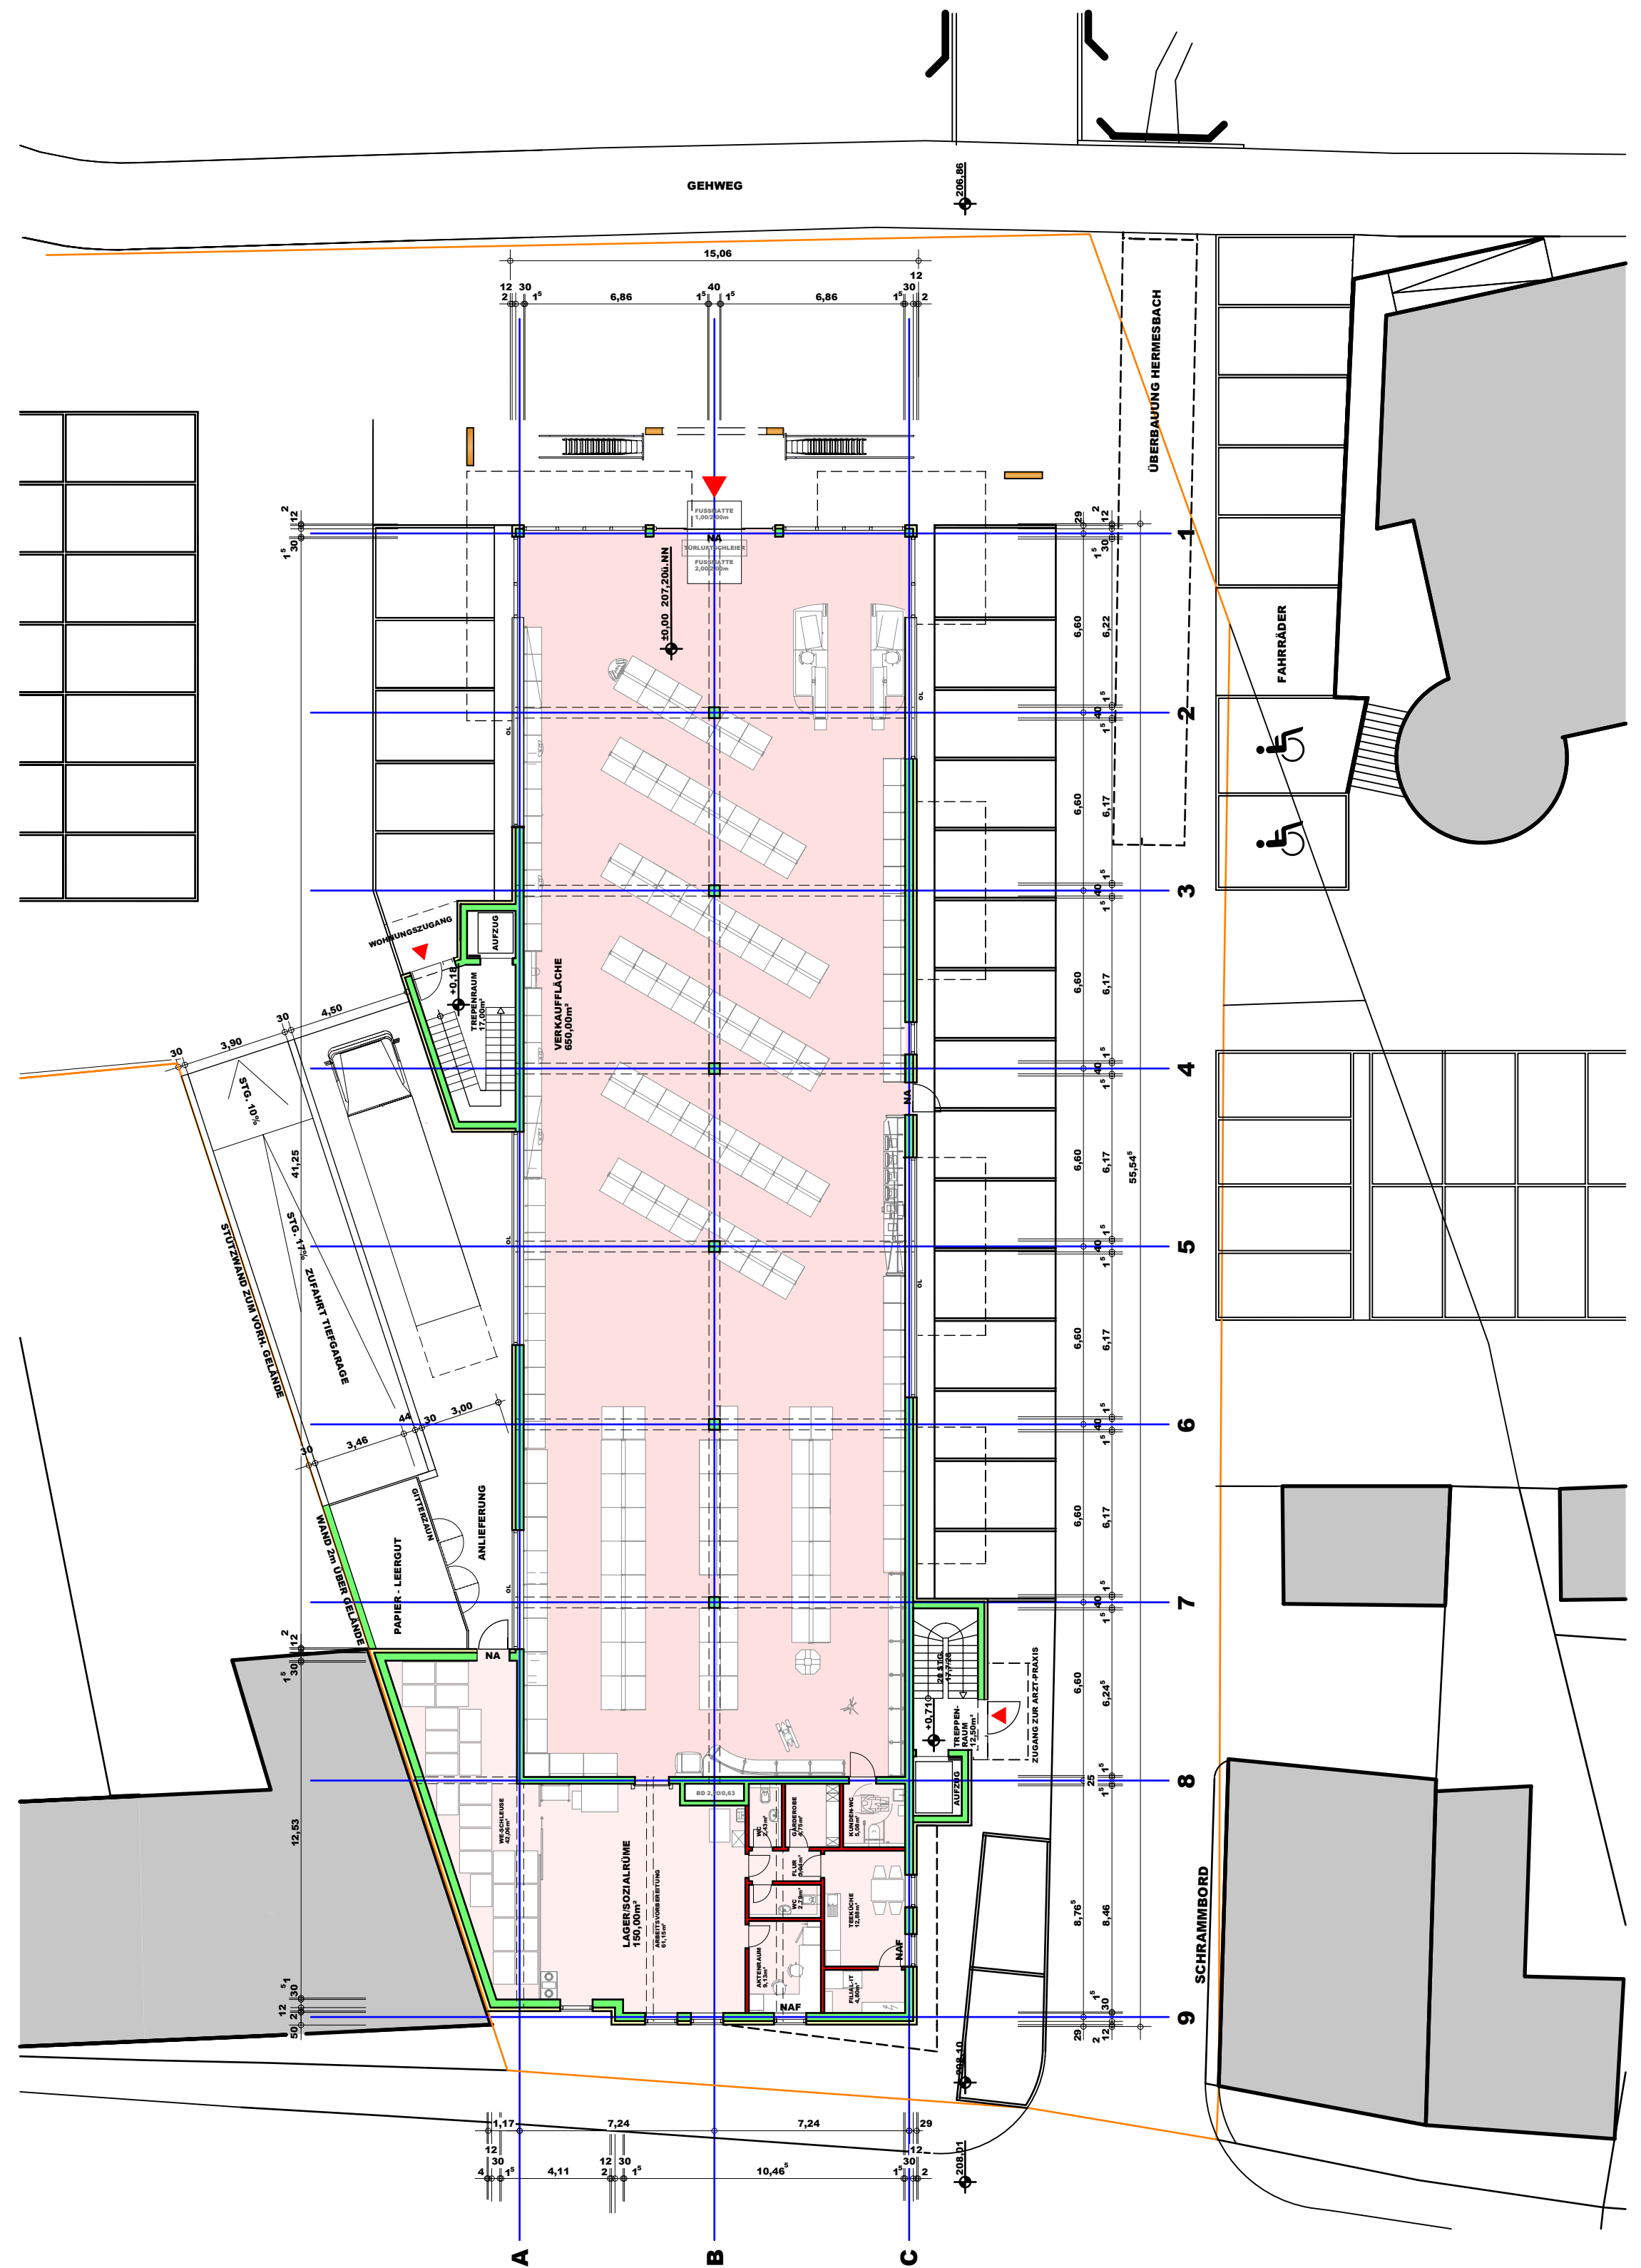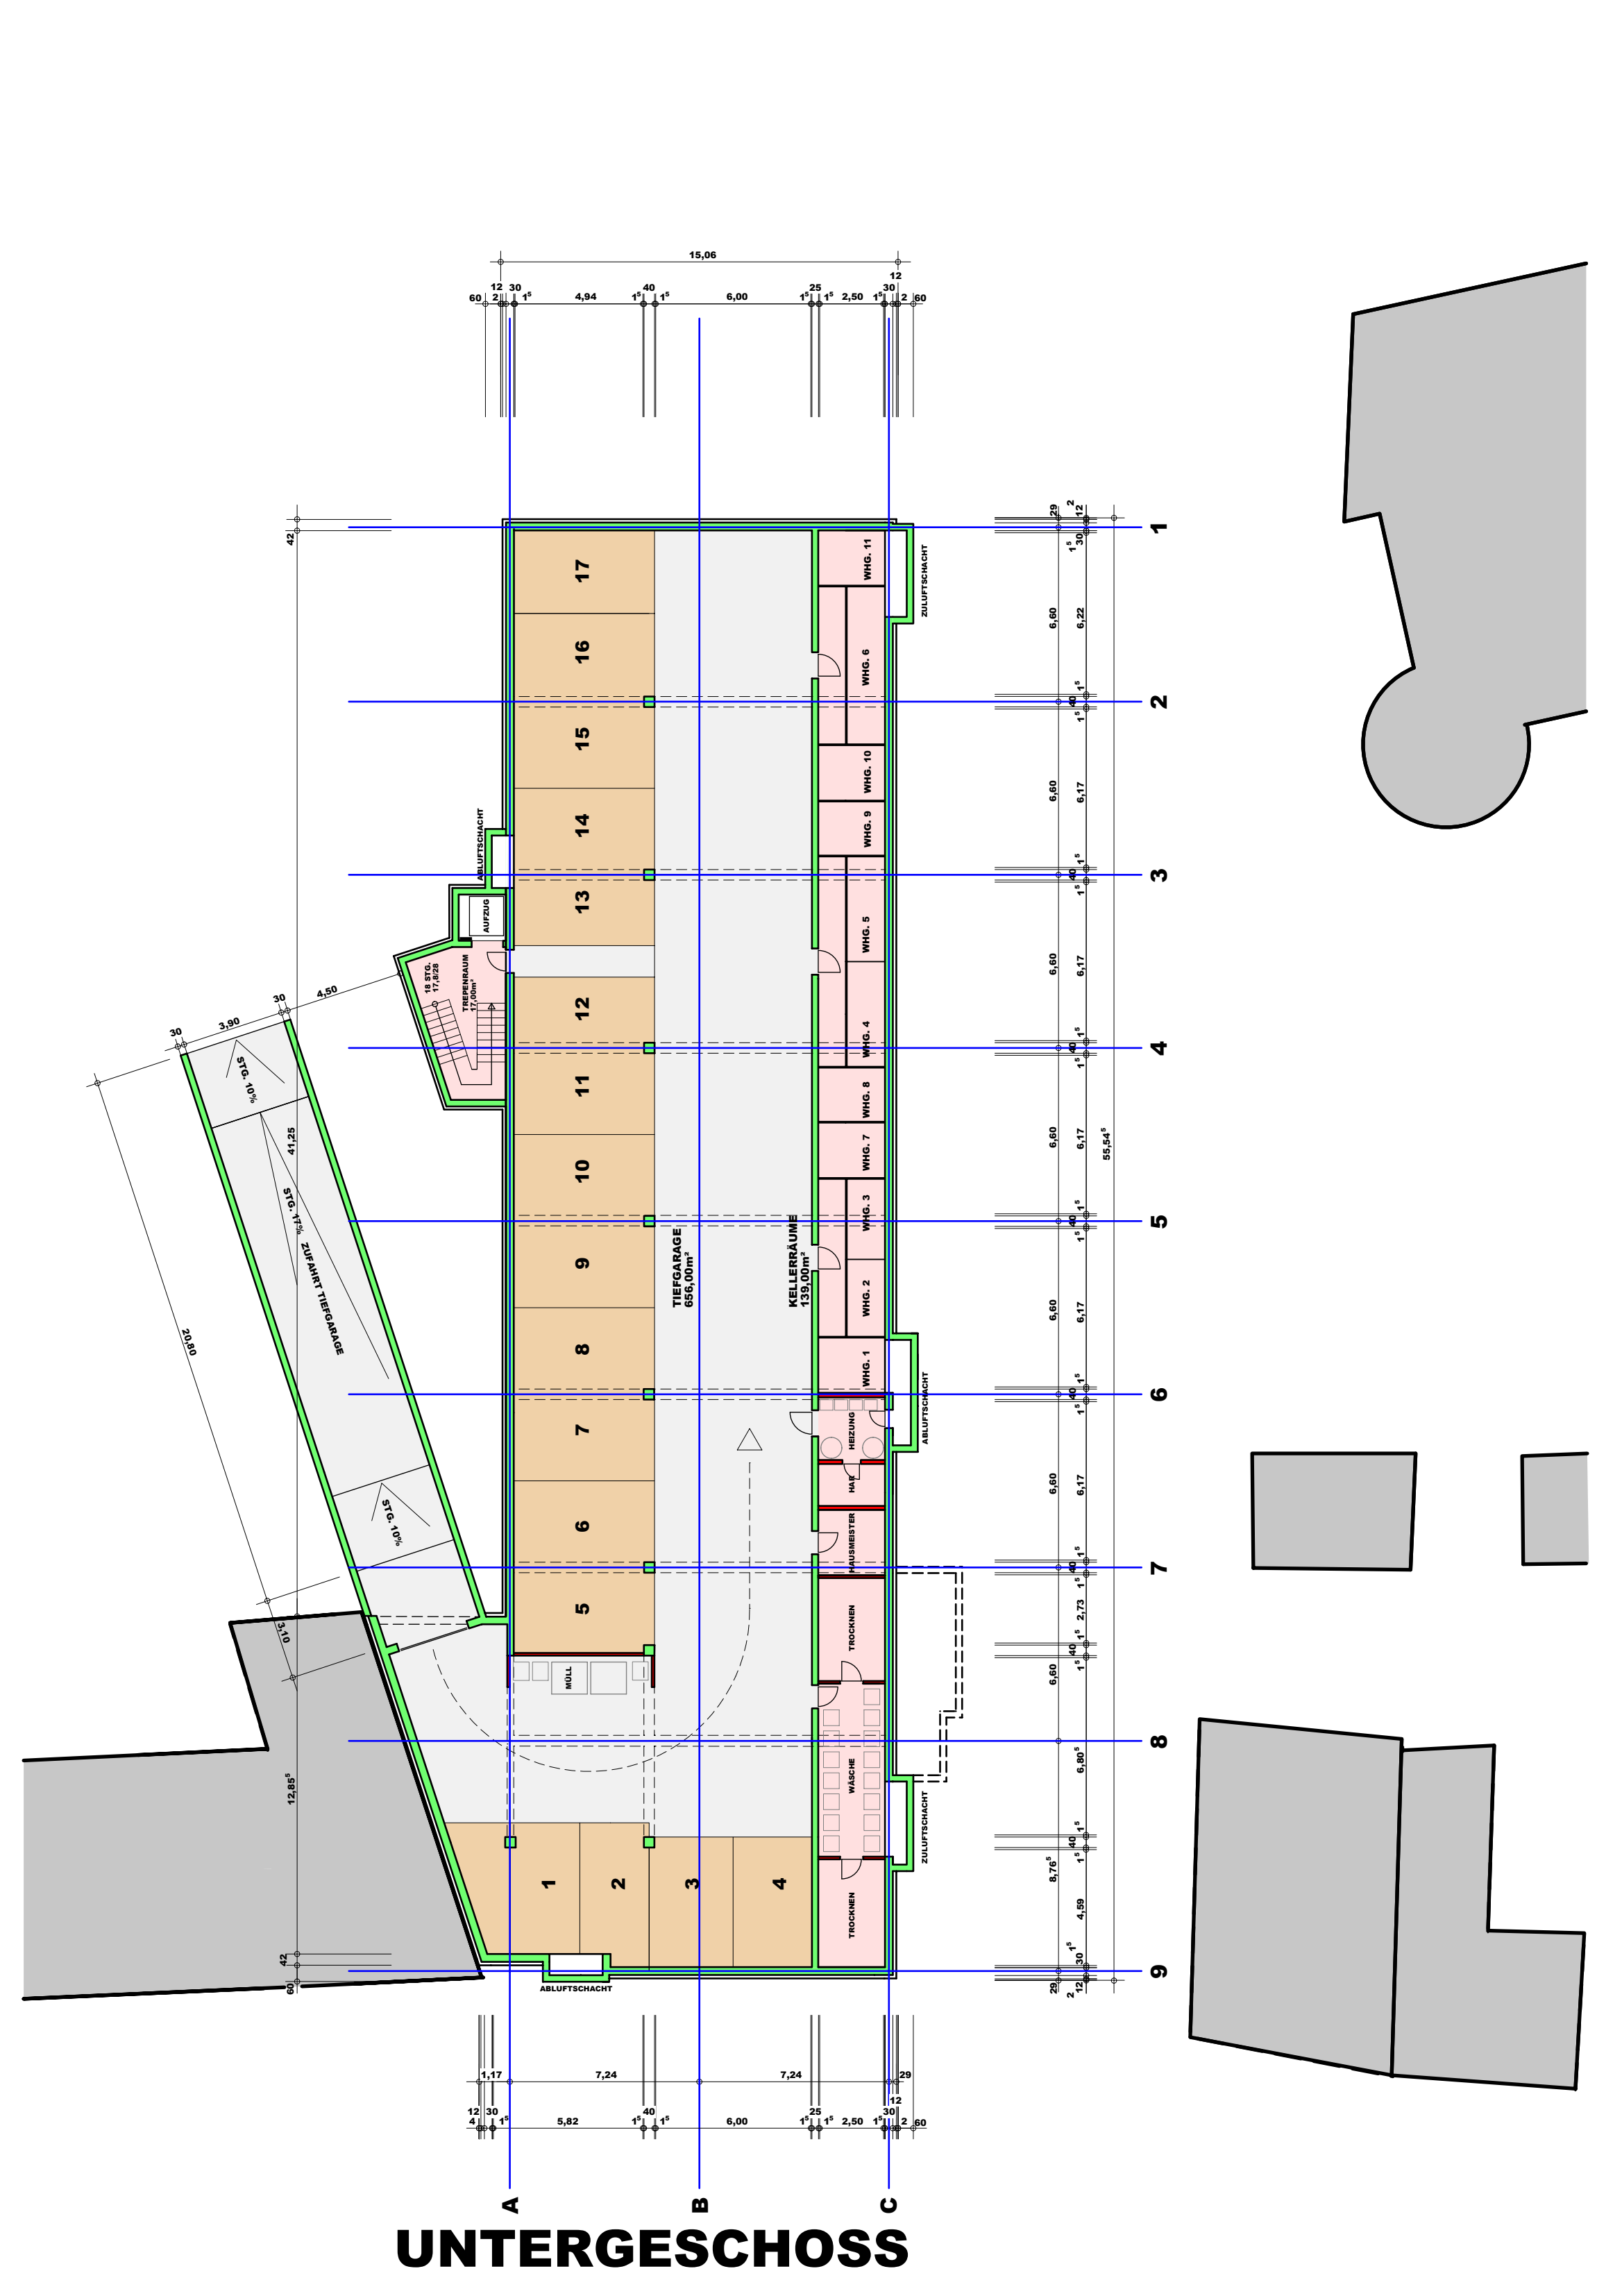

UNTERGESCHOSS

ERDGESCHOSS

1. OBERGESCHOSS
ÄNDERUNG DER FENSTER DER FASSADEN
AM WIMBACH + SENFTENBERGER PLATZ
TAUSCH LABOR UND RÖNTGEN

2. OBERGESCHOSS
ÄNDERUNG DER FENSTER AN DER FASSADE AM WIMBACH

3. OBERGESCHOSS
ÄNDERUNG DER FENSTER AN DER FASSADE AM WIMBACH